

CONSORZIO DI BONIFICA DI SECONDO GRADO
PER IL CANALE EMILIANO ROMAGNOLO

Via Ernesto Masi, 8 - 40137 Bologna

OPERE DI STABILIZZAZIONE E DI RIPRISTINO DELL'EFFICIENZA DEL PRIMO TRONCO DELL'ADDUTTORE PRINCIPALE

Tratto Reno (pr. 3,310 km) - Crevenzosa (pr. 6,050 km)

PROGETTO ESECUTIVO

IL PRESIDENTE (dott. Massimiliano Pederzoli)
IL RESPONSABILE DEL PROCEDIMENTO (dott. ing. Marco Menetti)



IL PROGETTISTA
(dott. ing. Michele Marini)

FASI DI LAVORO SU SEZIONE TIPO


IL CO - PROGETTISTA
(dott. ing. Veronica Toschi)

data: 19 novembre 2019 SCALA 1:200 TAVOLA: ALLEGATO C.4

FASE 1 DA ESEGUIRE CON CANALE IN ESERCIZIO PIENO (prima di Ottobre)

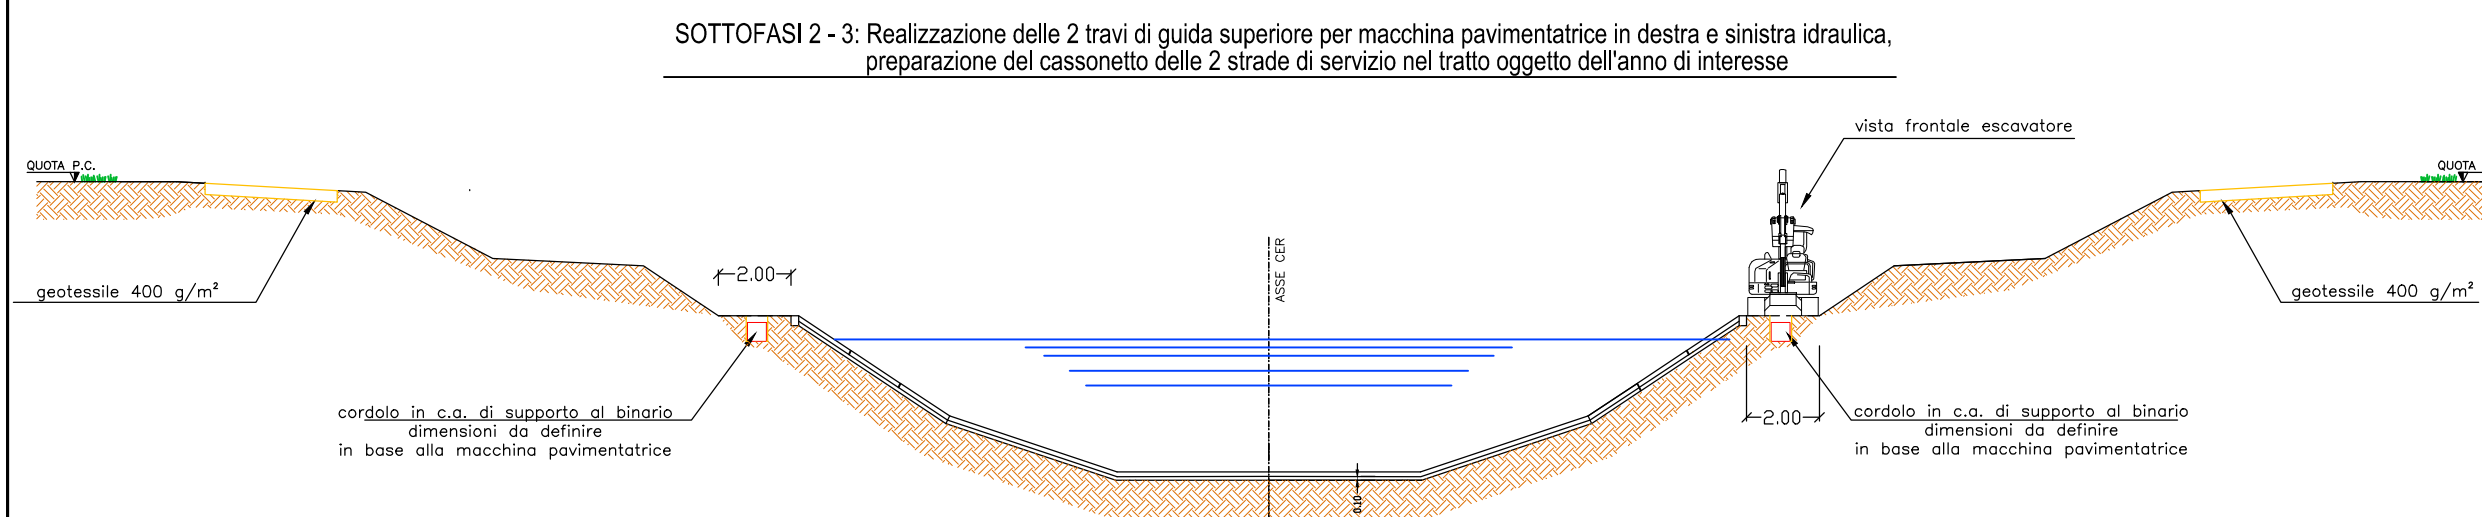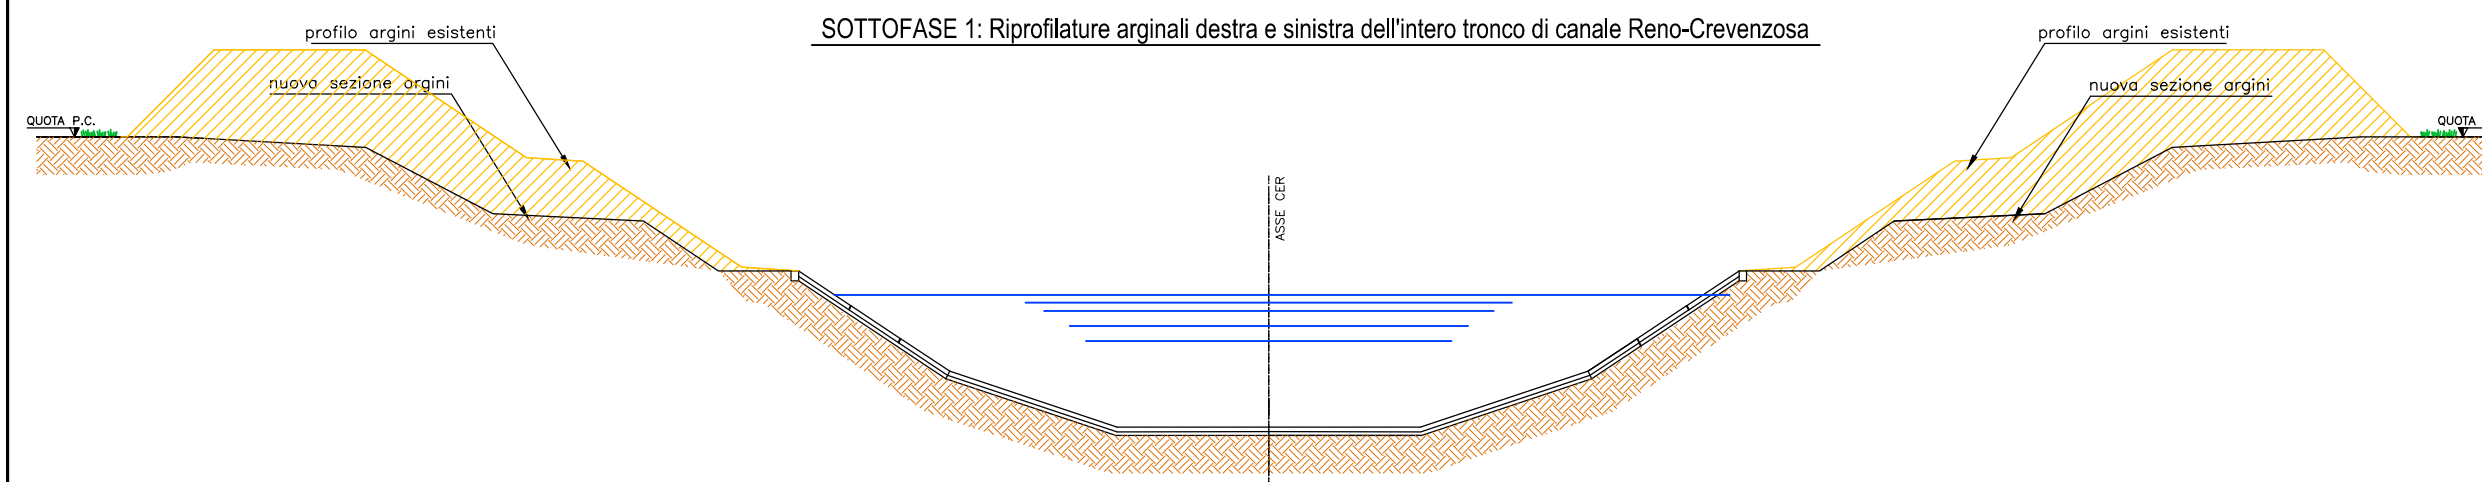

FASE 2 DA ESEGUIRE CON CANALE IN ESERCIZIO RIDOTTO (ad Ottobre)

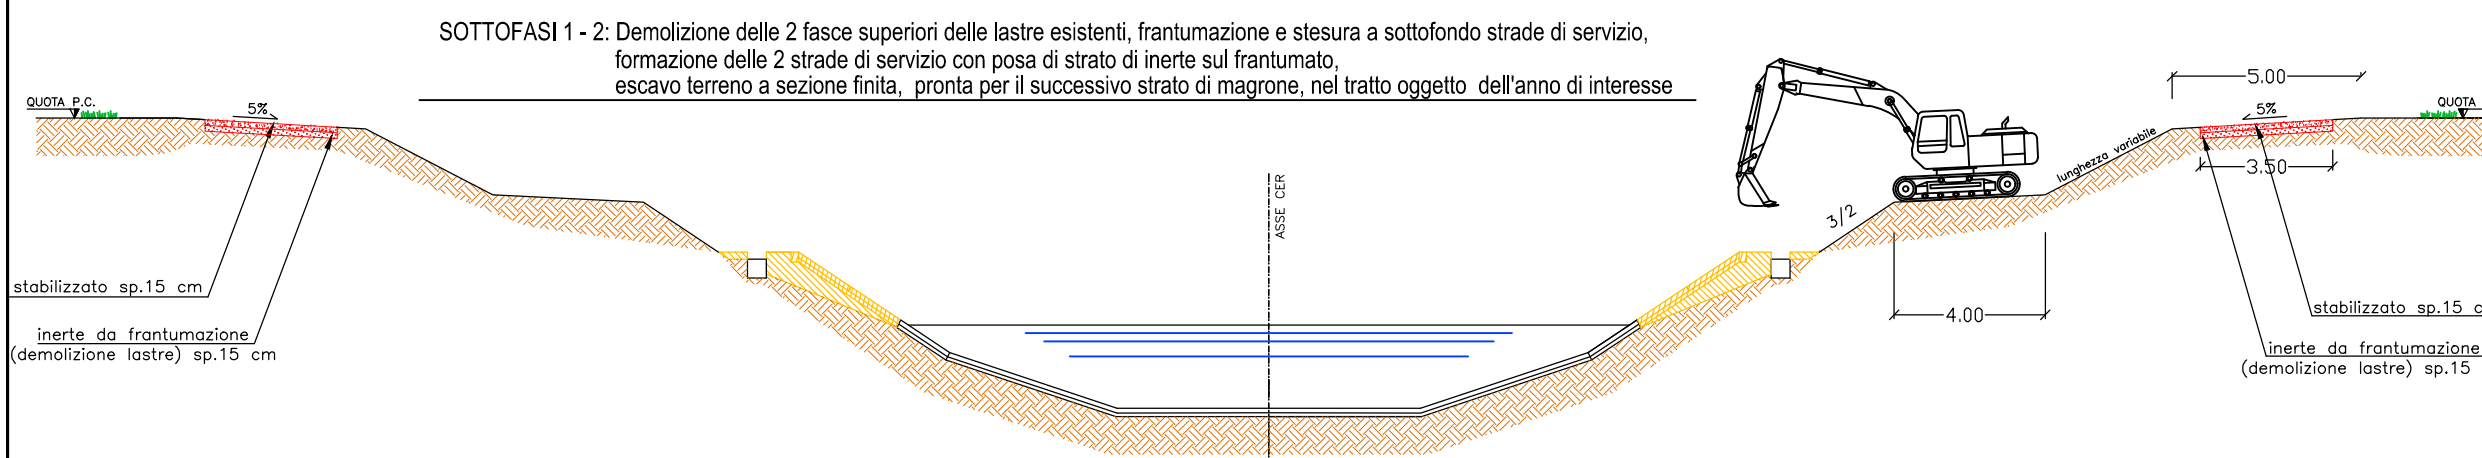

FASE 3 DA ESEGUIRE CON CANALE FUORI ESERCIZIO (Novembre - Febbraio)

